


GATE8

TOIMISTO, 247 m²
Alto 8 A, 5.krs

Esimerkkisovitus
Työpisteet 10 kpl
Neuvottelutila
Keittiö / taukotila / lounge
WC 2 kpl
Varasto / tekn.tila / siivouskomero

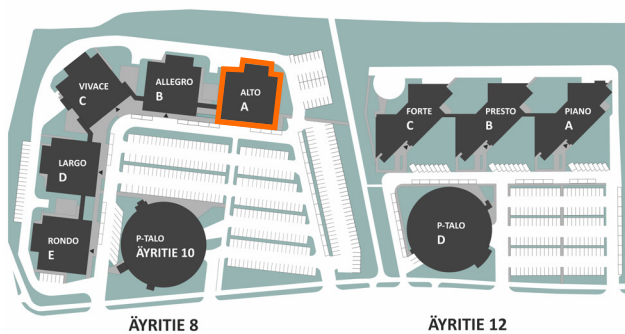

Mittakaava 1:250