

GATE8

TOIMISTO, 183 m²

Äyritie 12 C, 4 krs

Esimerkkisovitus



Työpisteet (14 kpl)

Neuvottelu (1 kpl)

Keittiö / Taukotila

WC (2 kpl)

Varasto / Serveritila / Siivouskomero

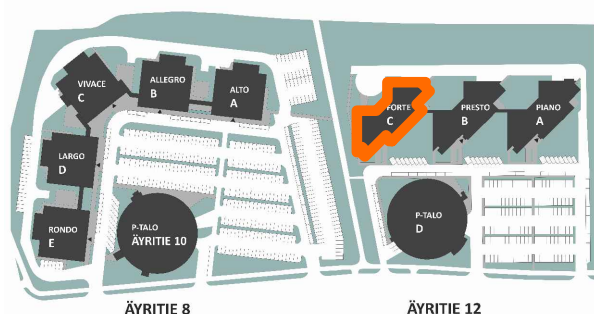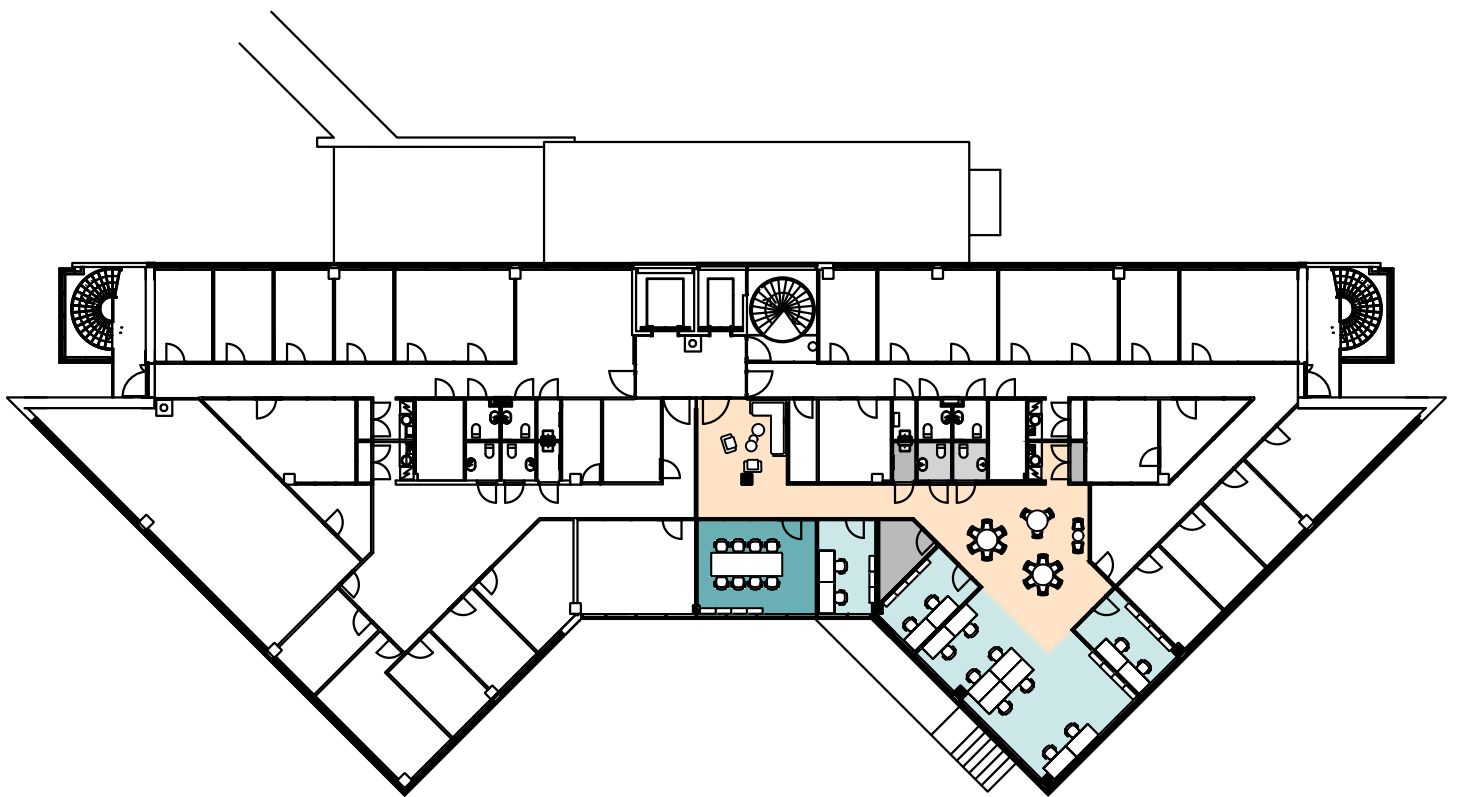

Mittakaava 1:258

4.10.2024