

# GATE8

TOIMISTO, 829 m<sup>2</sup>

Äyritie 8 E, 5 krs

## Esimerkkisovitus



Työpisteet (47 kpl)

Neuvottelu (4 kpl)

Keittiö / Taukotila

WC (5 kpl)

Varasto / Serveritila / Siivouskomero

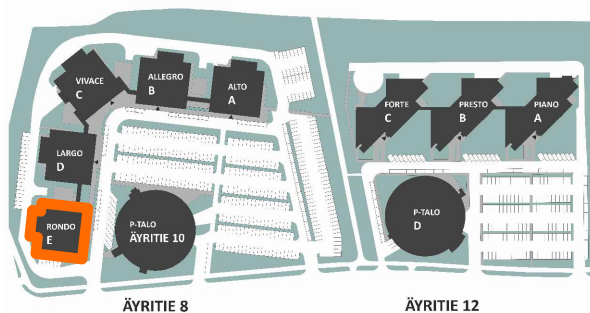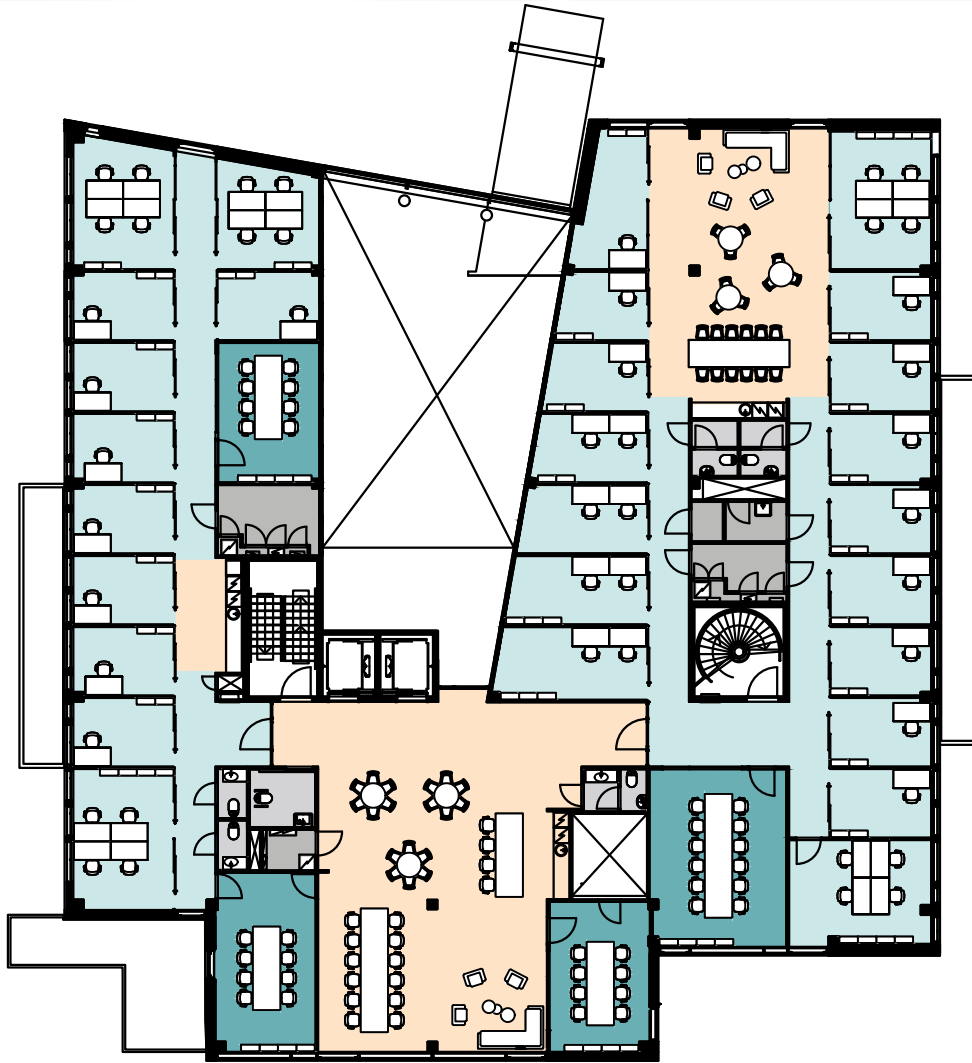

Mittakaava 1:218

4.10.2024