


GATE8

TOIMISTO, 150 m²
Piano 12 A, 7.krs

Esimerkkisovitus
Työpisteet 12 kpl
Neuvottelutila 2 kpl
Keittiötila
WC 2 kpl

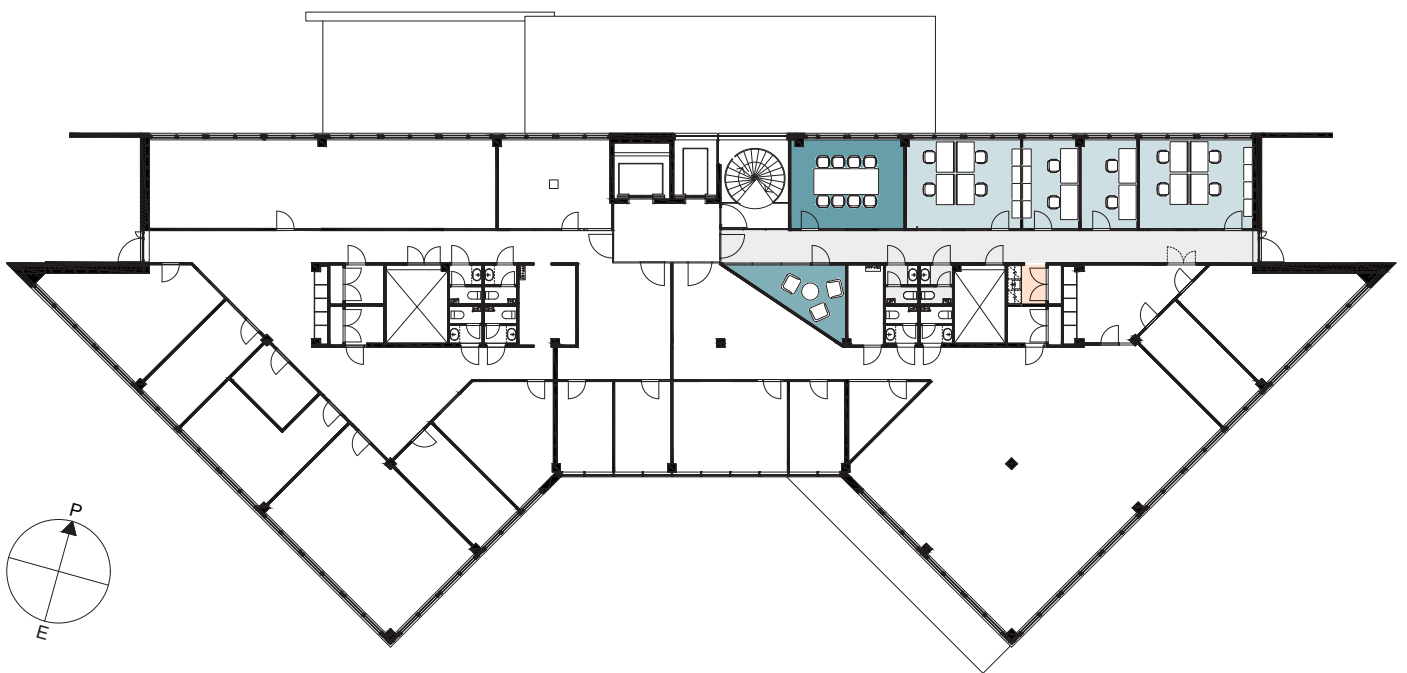

Mittakaava 1:350

