
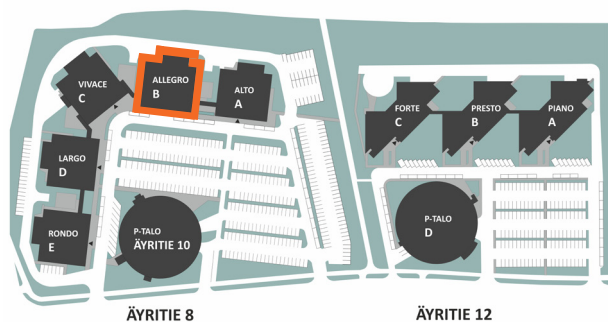


Toimisto, 241 m²

Äyritie 8 B, 3.krs

Työpisteet	28 kpl
Keittiö/taukotila	1 kpl
WC	2 kpl
Serveri	1 kpl

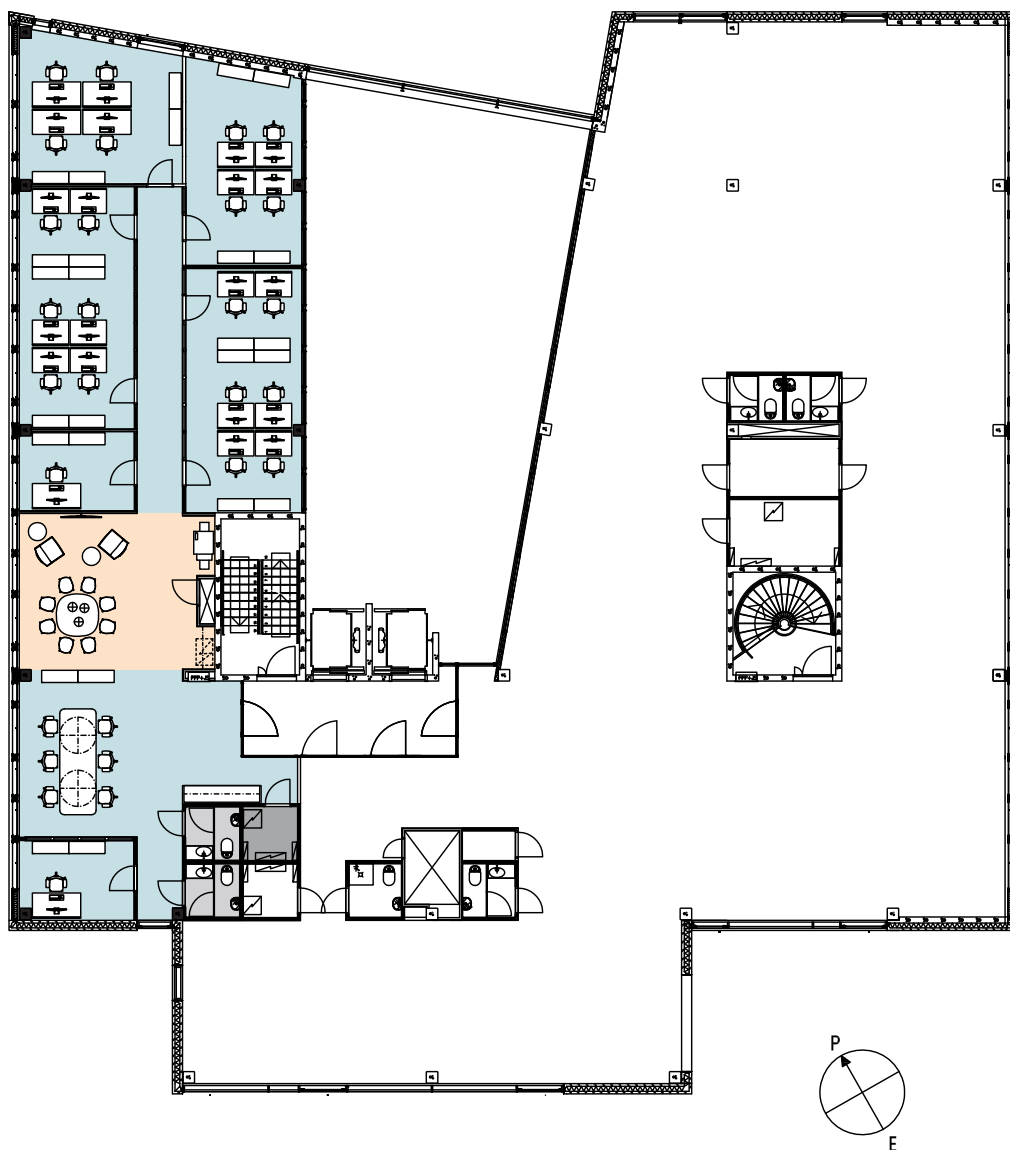

Mittakaava 1:250

6.7.2026