
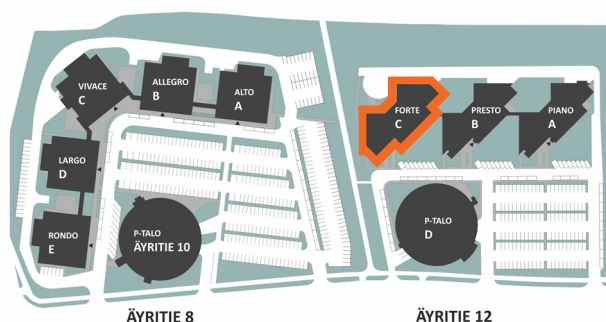


TOIMISTO, 306 m²

Äyritie 12 C, 5.krs

Esimerkkisovitus

Työpisteet	30 kpl
Neuvottelu	2 kpl
Keittiö/taukotila	1 kpl
WC	2 kpl
Serveri	1 kpl

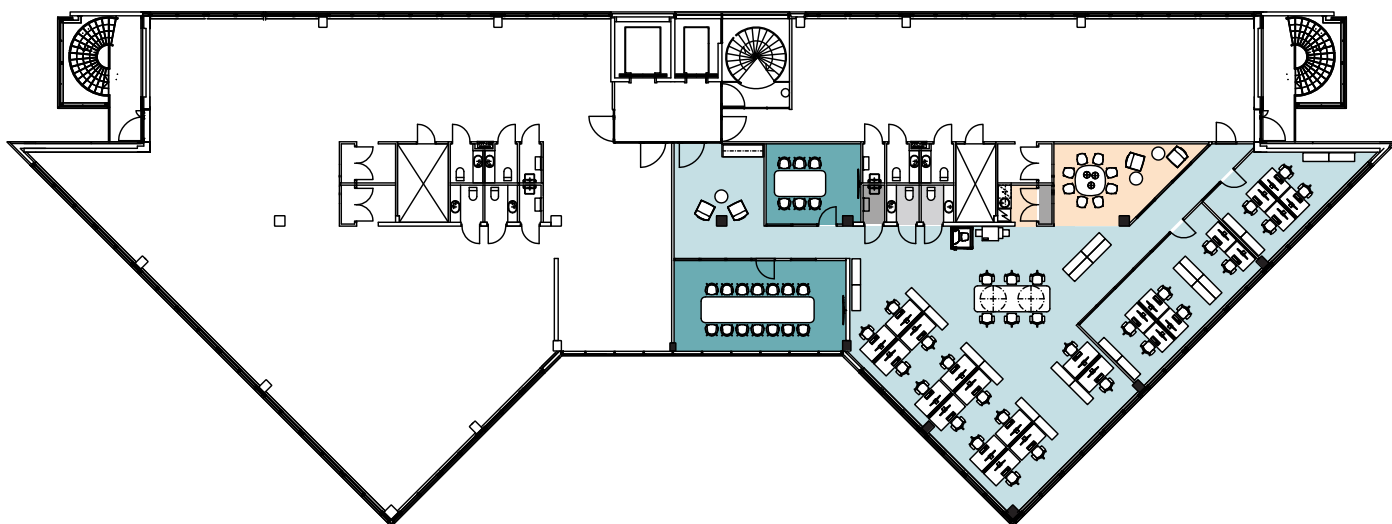

Mittakaava 1:350

7.7.2026