
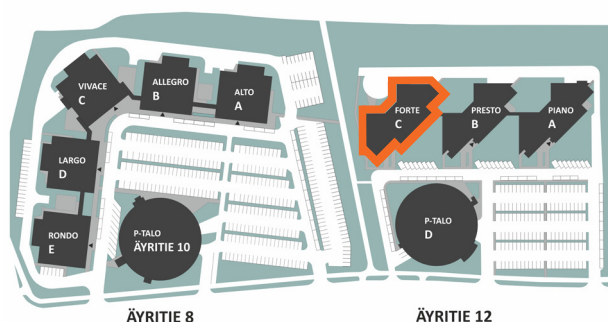


TOIMISTO, 204 m²

Äyritie 12 C, 7.krs

Esimerkkisovitus

Työpisteet	20 kpl
Neuvottelu	1 kpl
Keittiö/taukotila	1 kpl
WC	2 kpl
Serveri	1 kpl
Kopio/Varasto	1 kpl

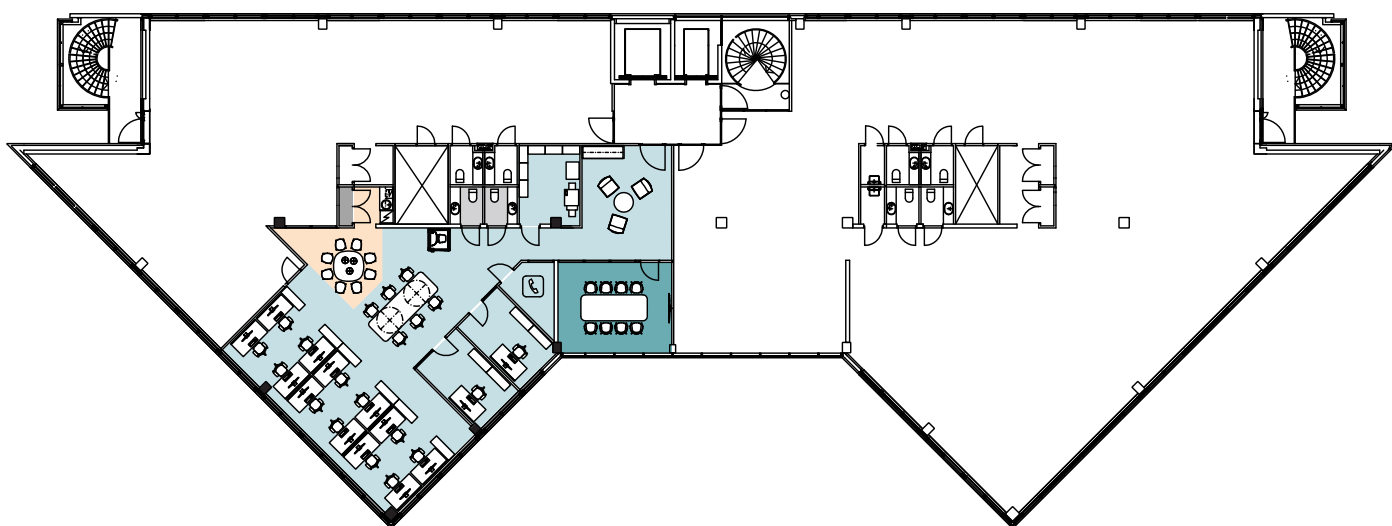

Mittakaava 1:350

7.7.2026