
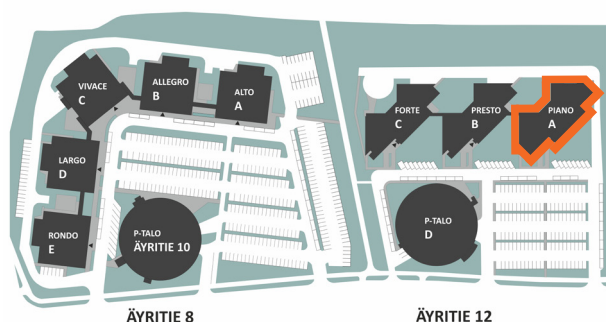


TOIMISTO, 204 m²

Äyritie 12 A, 4.krs

Esimerkkisovitus

Työpisteet	14 kpl
Neuvottelu	1 kpl
Keittiö/taukotila	1 kpl
WC	2 kpl
Serveri/IT	1 kpl
Siivous	1 kpl

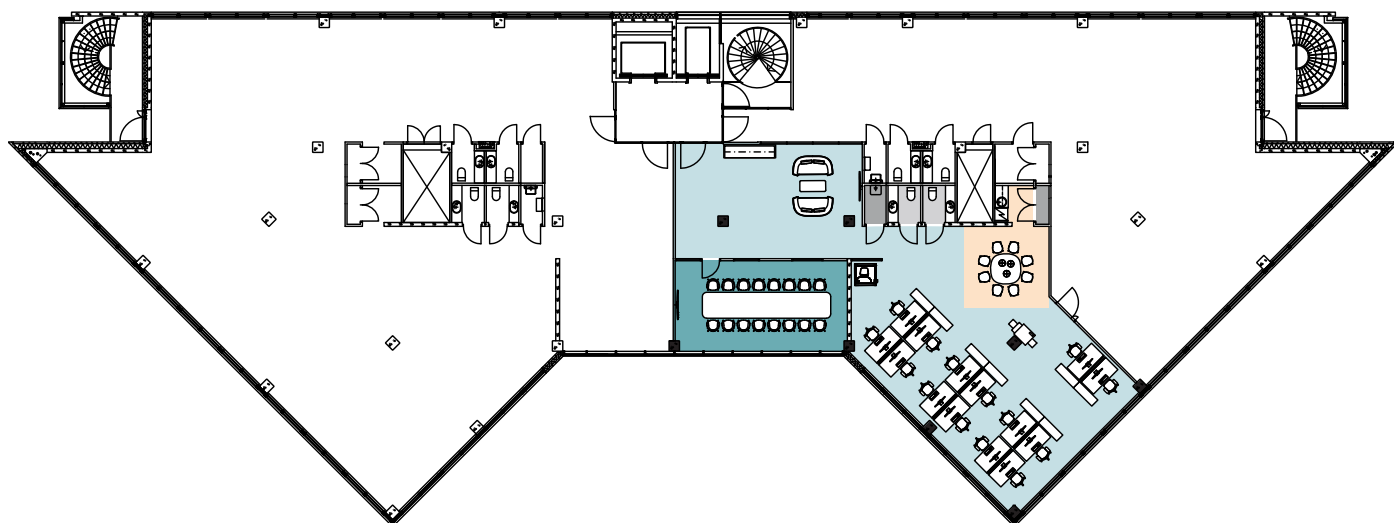

Mittakaava 1:350

2.7.2026