
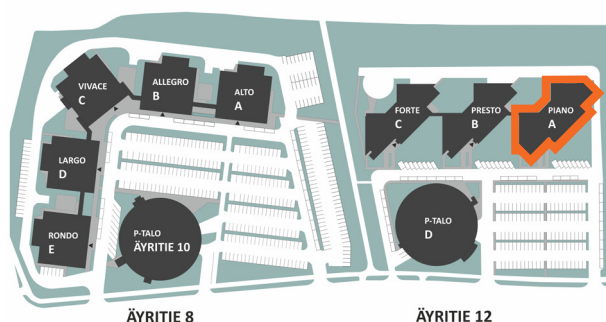


TOIMISTO, 215 m²

Äyritie 12 A, 4.krs

Esimerkkisovitus

Työpisteet	8 kpl
Neuvottelu	1 kpl
Keittiö/Taukotila	1 kpl
WC	2 kpl
Serveri/IT	1 kpl
Varasto	2 kpl

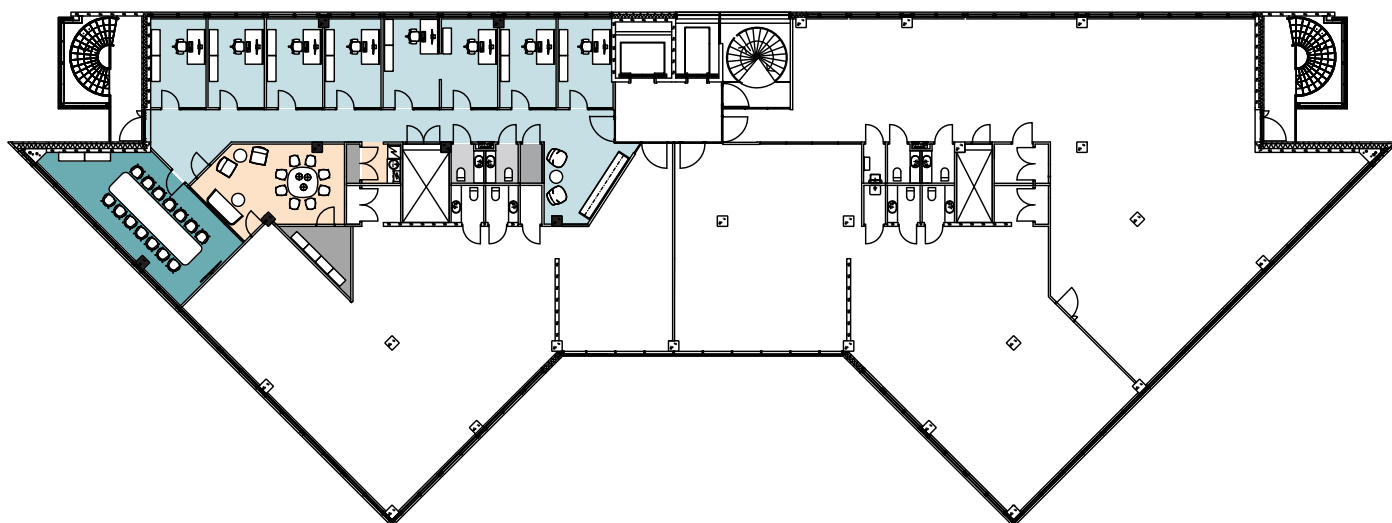

Mittakaava 1:350

2.7.2026