
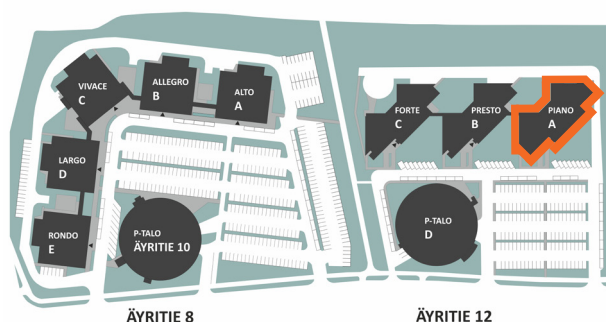


TOIMISTO, 410,5 m²

Äyritie 12 A, 7.krs

Esimerkkisovitus

Työpisteet	35 kpl
Neuvottelu	2 kpl
Keittiö/taukotila	1 kpl
WC	4 kpl
Serveri/IT	1 kpl

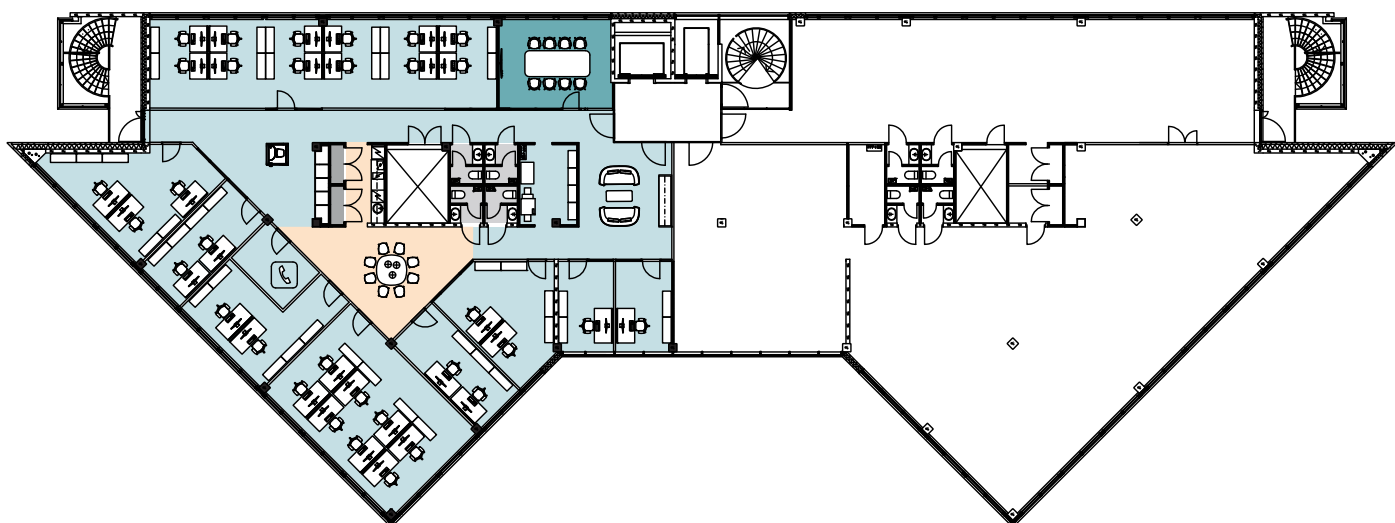

Mittakaava 1:350

1.7.2026