
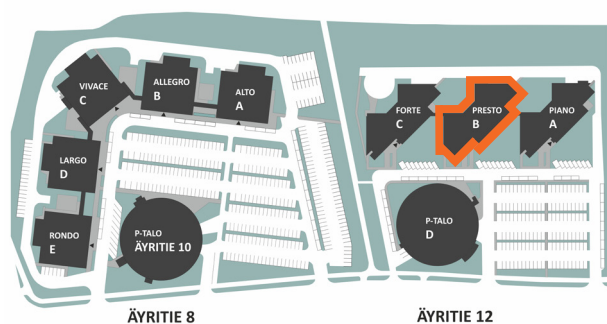


TOIMISTO, 103 m²

Äyritie 12 B, 1.krs

Esimerkkisovitus

Työpisteet	7 kpl
Keittiö	1 kpl
Taukotila	1 kpl
Varasto	1 kpl
WC	2 kpl

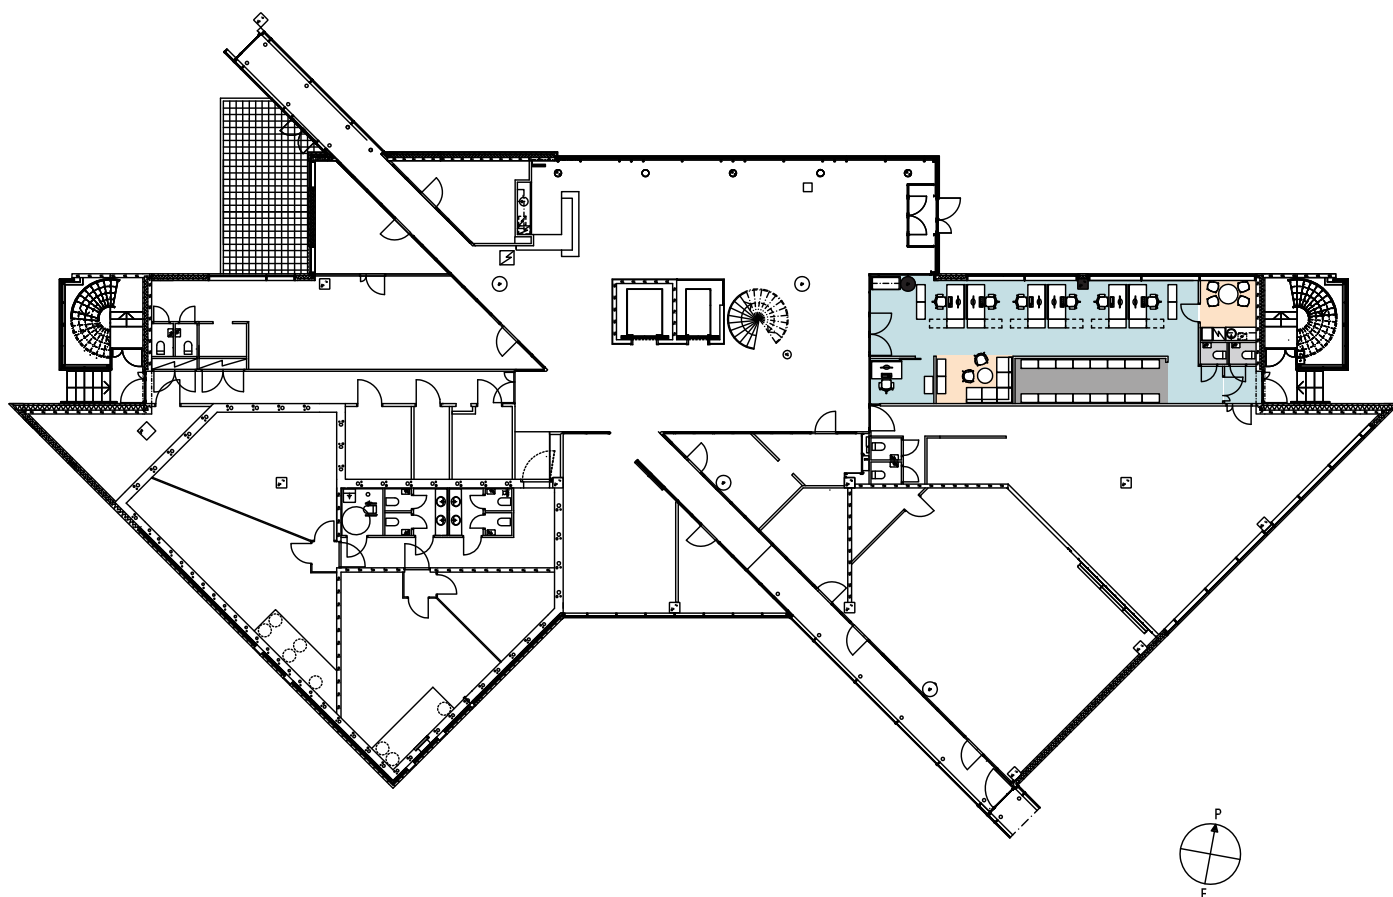

Mittakaava 1:350

24.8.2026