
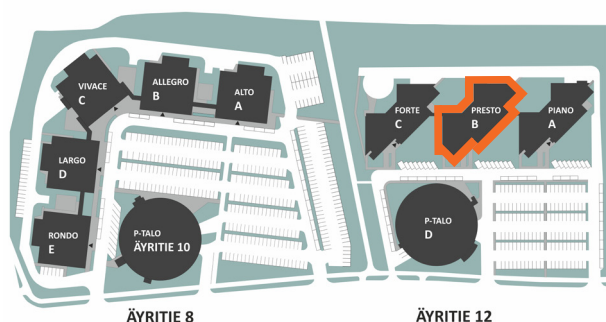


TOIMISTO, 85,5 m²

Äyritie 12 B, 1.krs

Esimerkkisovitus

Työpisteet	5 kpl
Neuvottelu	1 kpl
Keittiö	1 kpl
Taukotila	1 kpl
WC	2 kpl

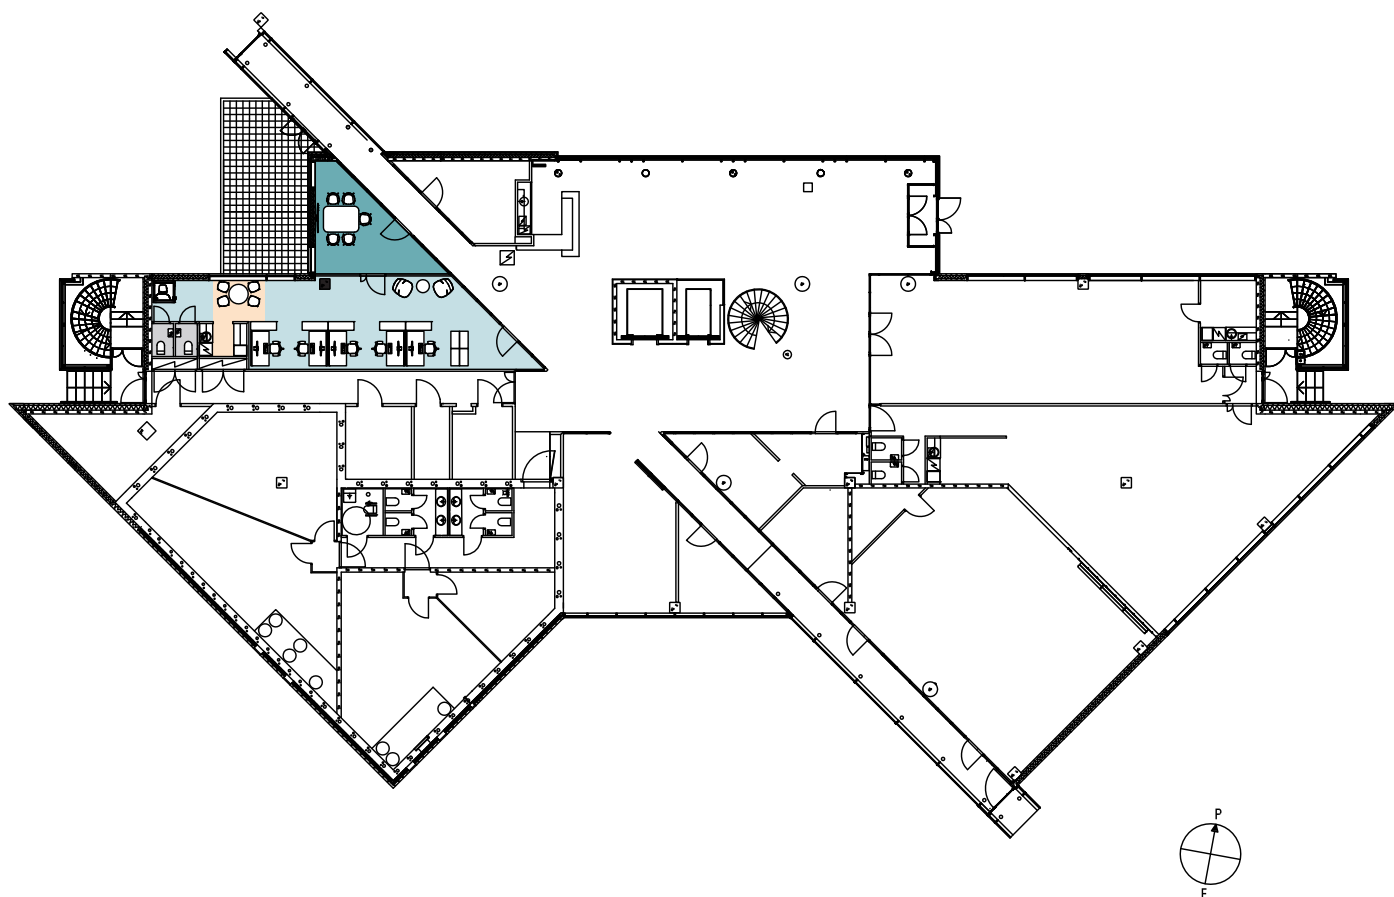

Mittakaava 1:350

30.6.2026