
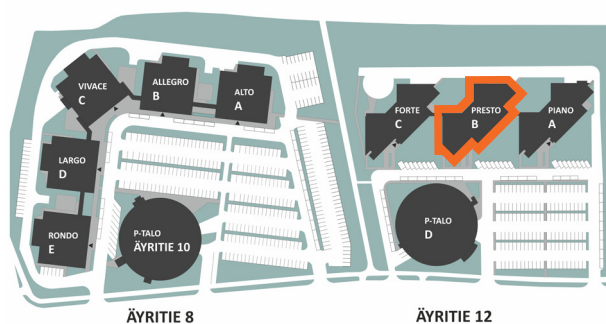


TOIMISTO, 267,5 m²

Äyritie 12 B, 2.krs

Esimerkkisovitus

Työpisteet	20 kpl
Neuvottelu	1 kpl
Keittiö	1 kpl
Taukotila	1 kpl
WC	2 kpl
Serveri	1 kpl
Kopio/varasto	1 kpl

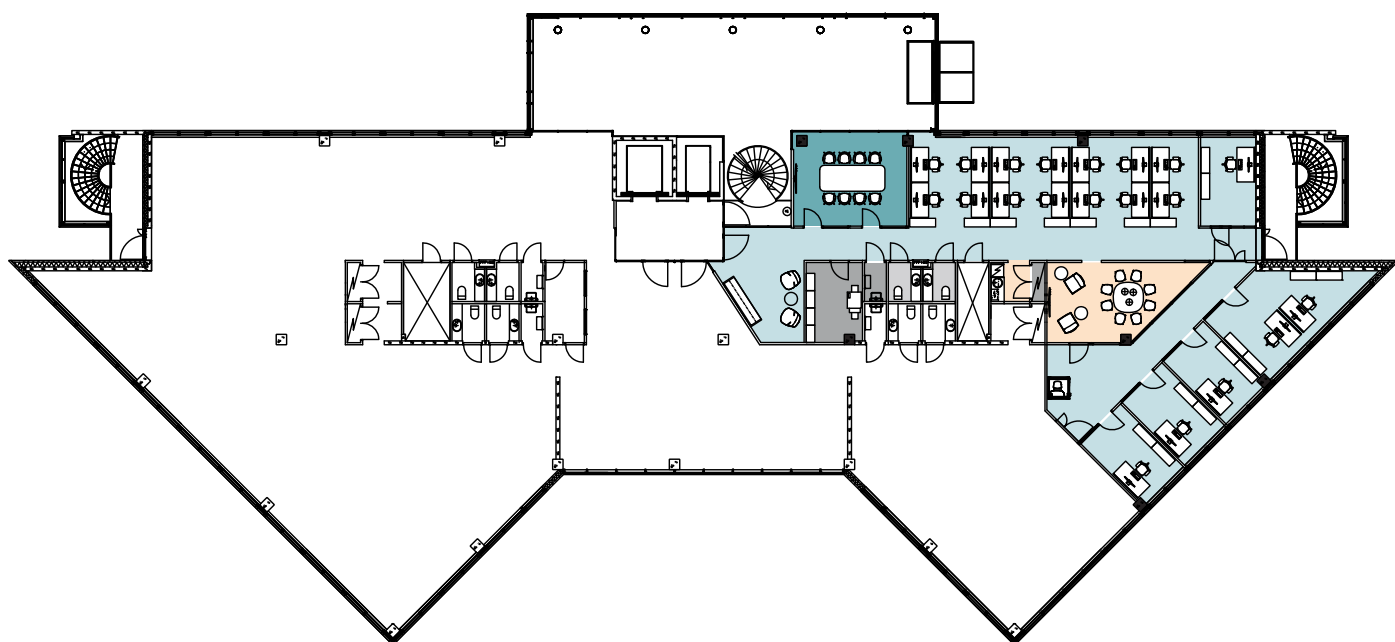

Mittakaava 1:350

30.6.2026