
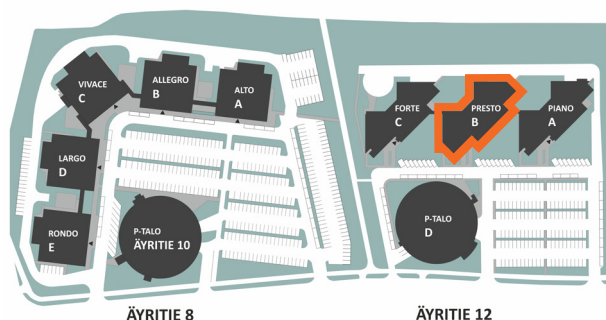


TOIMISTO, 336,5 m²

Äyritie 12 B, 3.krs

Esimerkkisovitus

Työpisteet	30 kpl
Neuvottelu	3 kpl
Keittiö/taukotila	1 kpl
WC	2 kpl
Serveri/IT	1 kpl

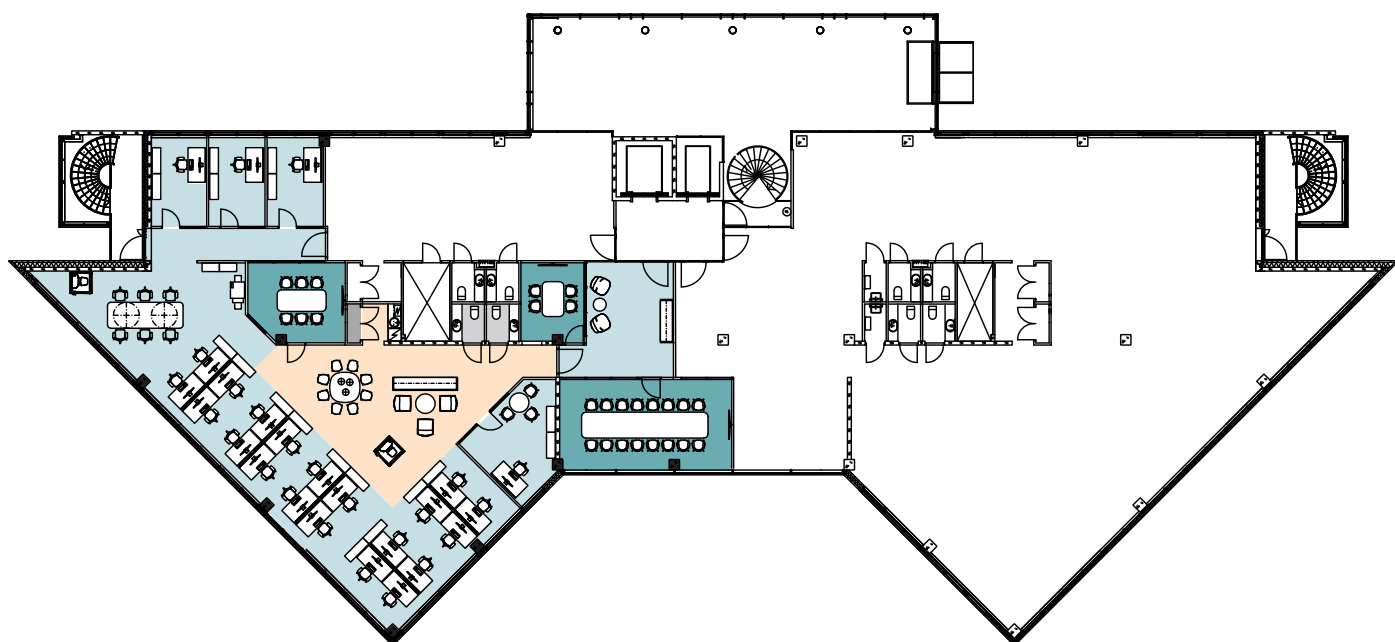

Mittakaava 1:350

30.6.2026