
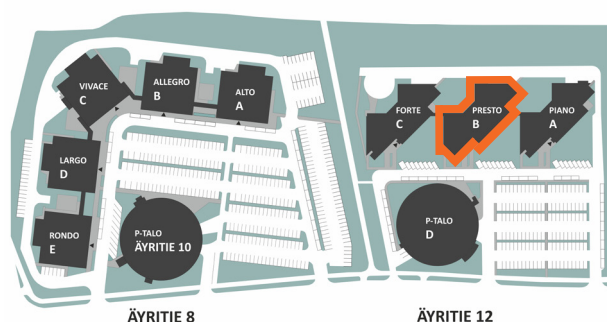


TOIMISTO, 246 m²

Äyritie 12 B, 5.krs

Esimerkkisovitus

Työpisteet	25 kpl
Neuvottelu	1 kpl
Keittiö/taukotila	1 kpl
WC	2 kpl
Serveri/IT	1 kpl
Varasto	1 kpl

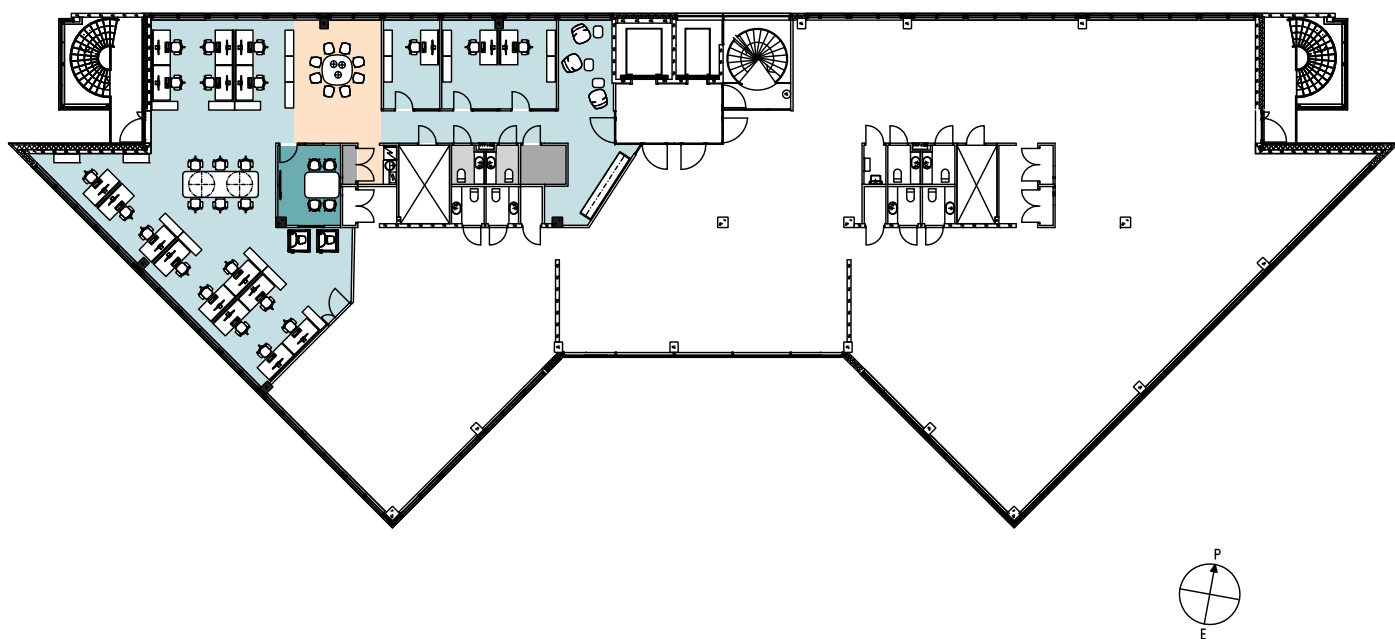

Mittakaava 1:350

30.6.2026