
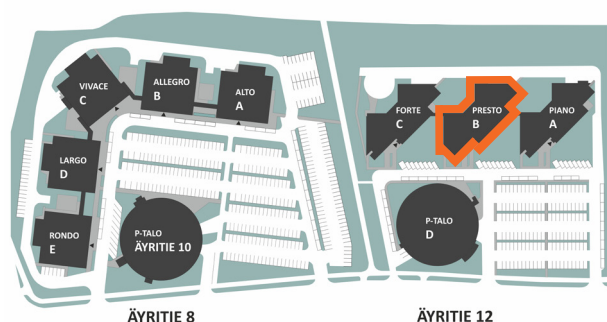


TOIMISTO, 412 m<sup>2</sup>

Äyritie 12 B, 6.krs

## Esimerkkisovitus

|                   |        |
|-------------------|--------|
| Työpisteet        | 20 kpl |
| Neuvottelu        | 2 kpl  |
| Keittiö/taukotila | 1 kpl  |
| WC                | 4 kpl  |
| Serveri/IT        | 2 kpl  |
| Varasto           | 1 kpl  |

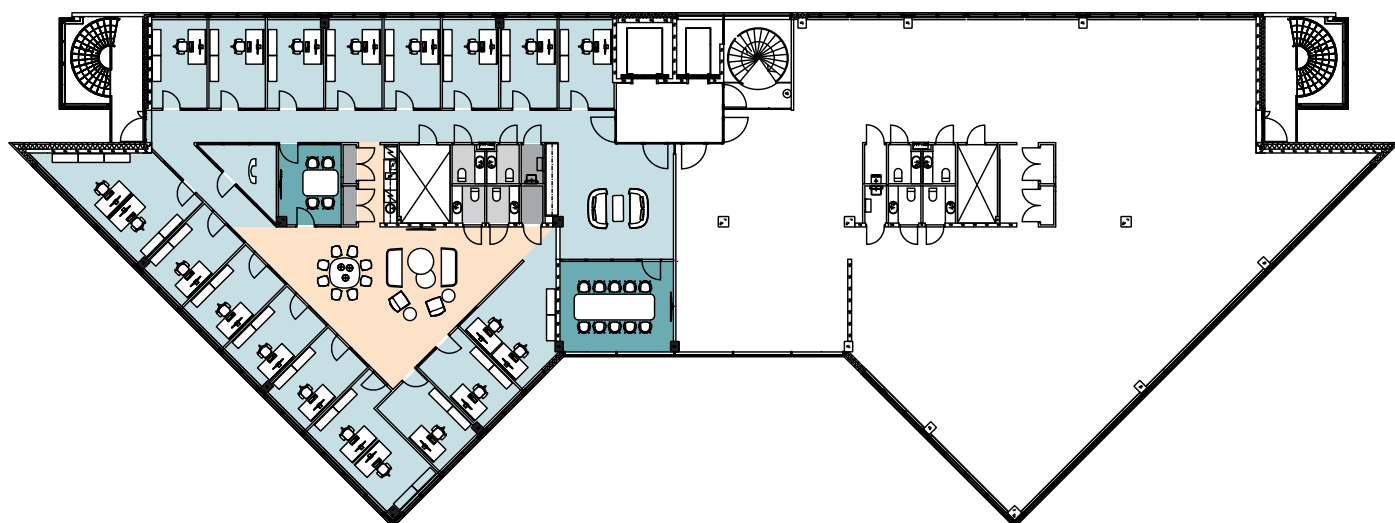

Mittakaava 1:350

30.6.2026