
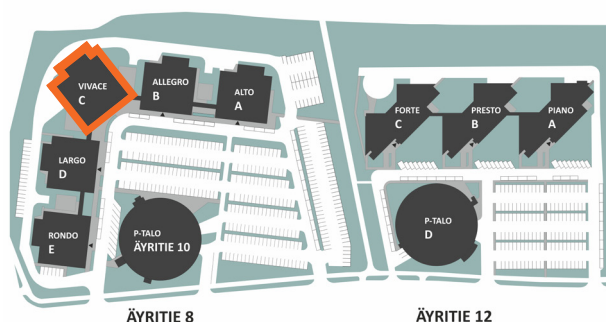


TOIMISTO, 150 m²

Äyritie 8 C, 3.krs

Esimerkkisovitus

Työpisteet	10 kpl
Neuvottelu	1 kpl
Keittiö/taukotila	1 kpl
WC	1 kpl
Serveri	1 kpl

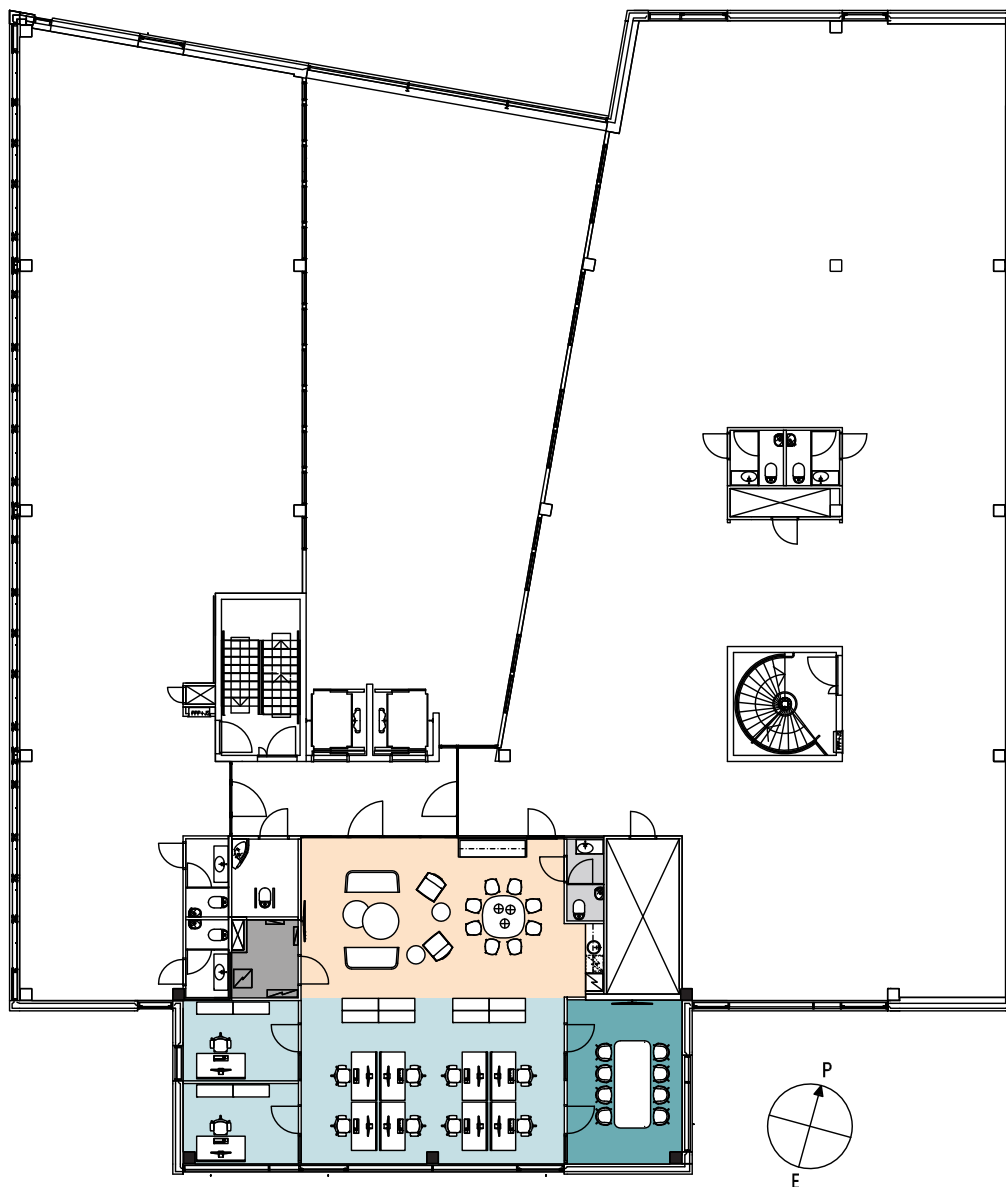

Mittakaava 1:250

8.7.2026